



Grundriss Erdgeschoss

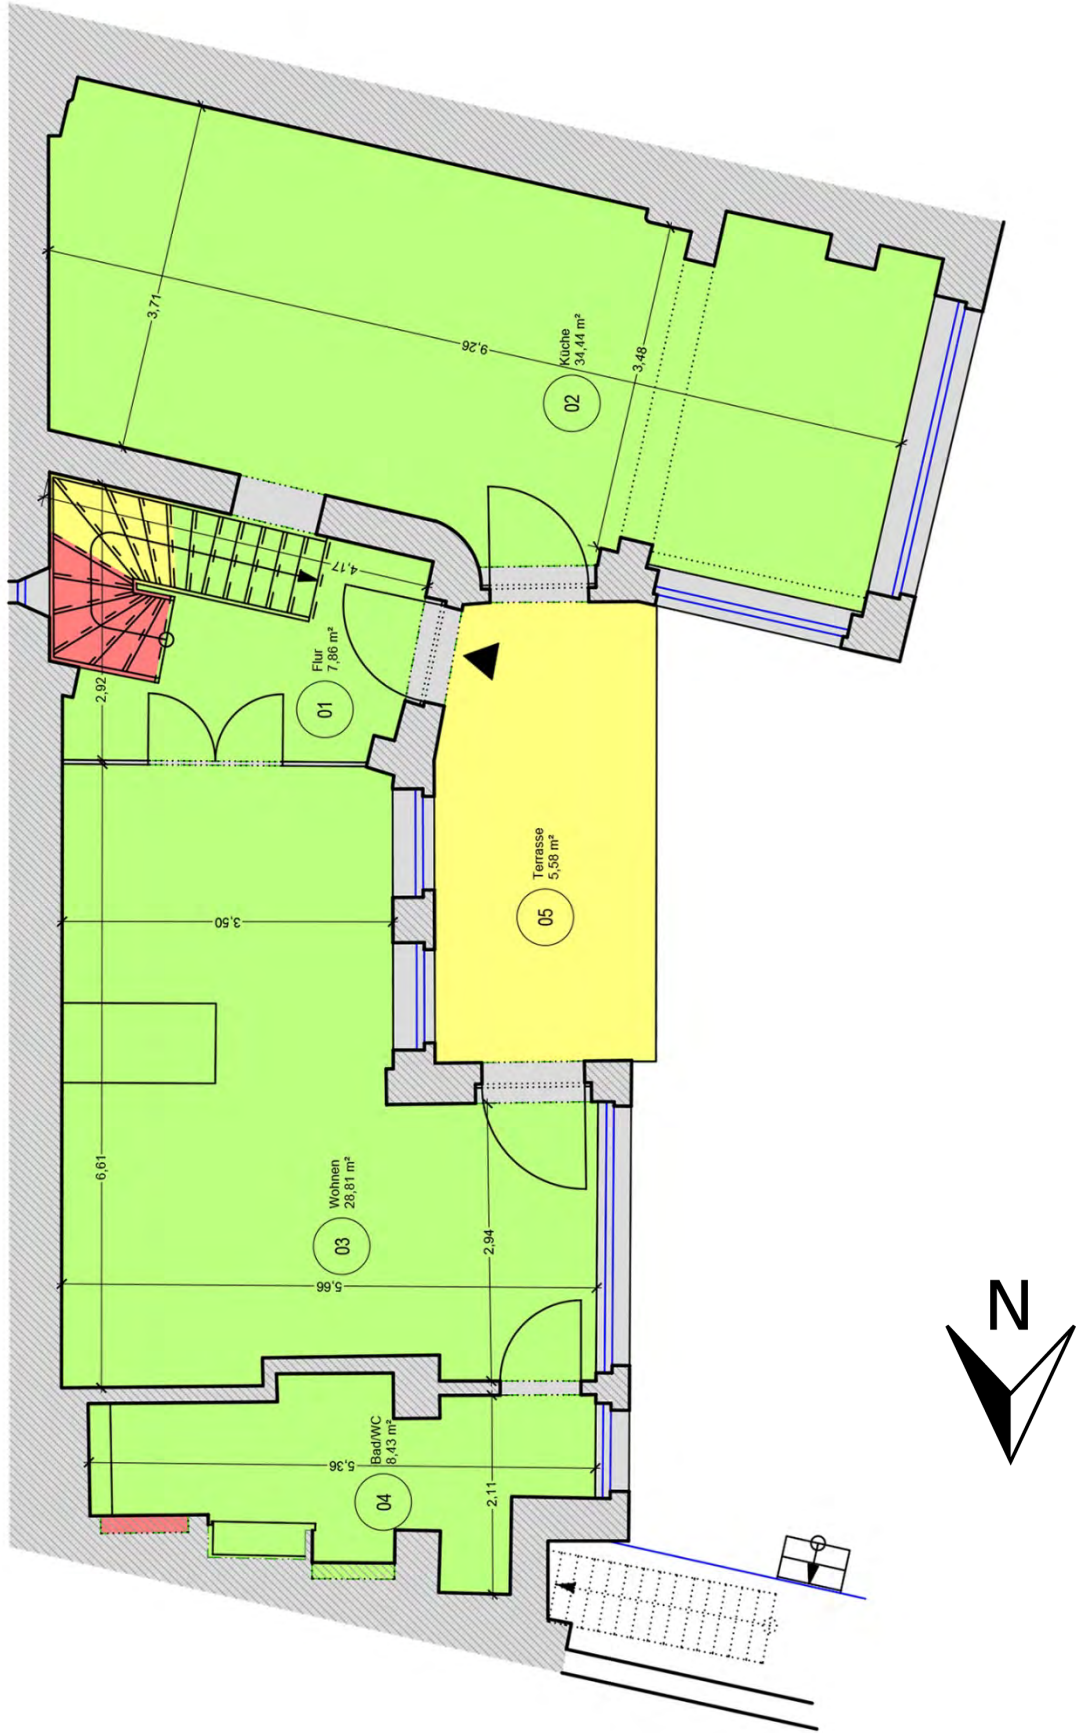


Hinweis: Die Grundrisse sind nicht maßstabgerecht. Die Grundrisse wurden uns vom Eigentümer zur Verfügung gestellt. Für die Richtigkeit der Angaben können wir keine Gewähr übernehmen.

Grundriss 1. Obergeschoss

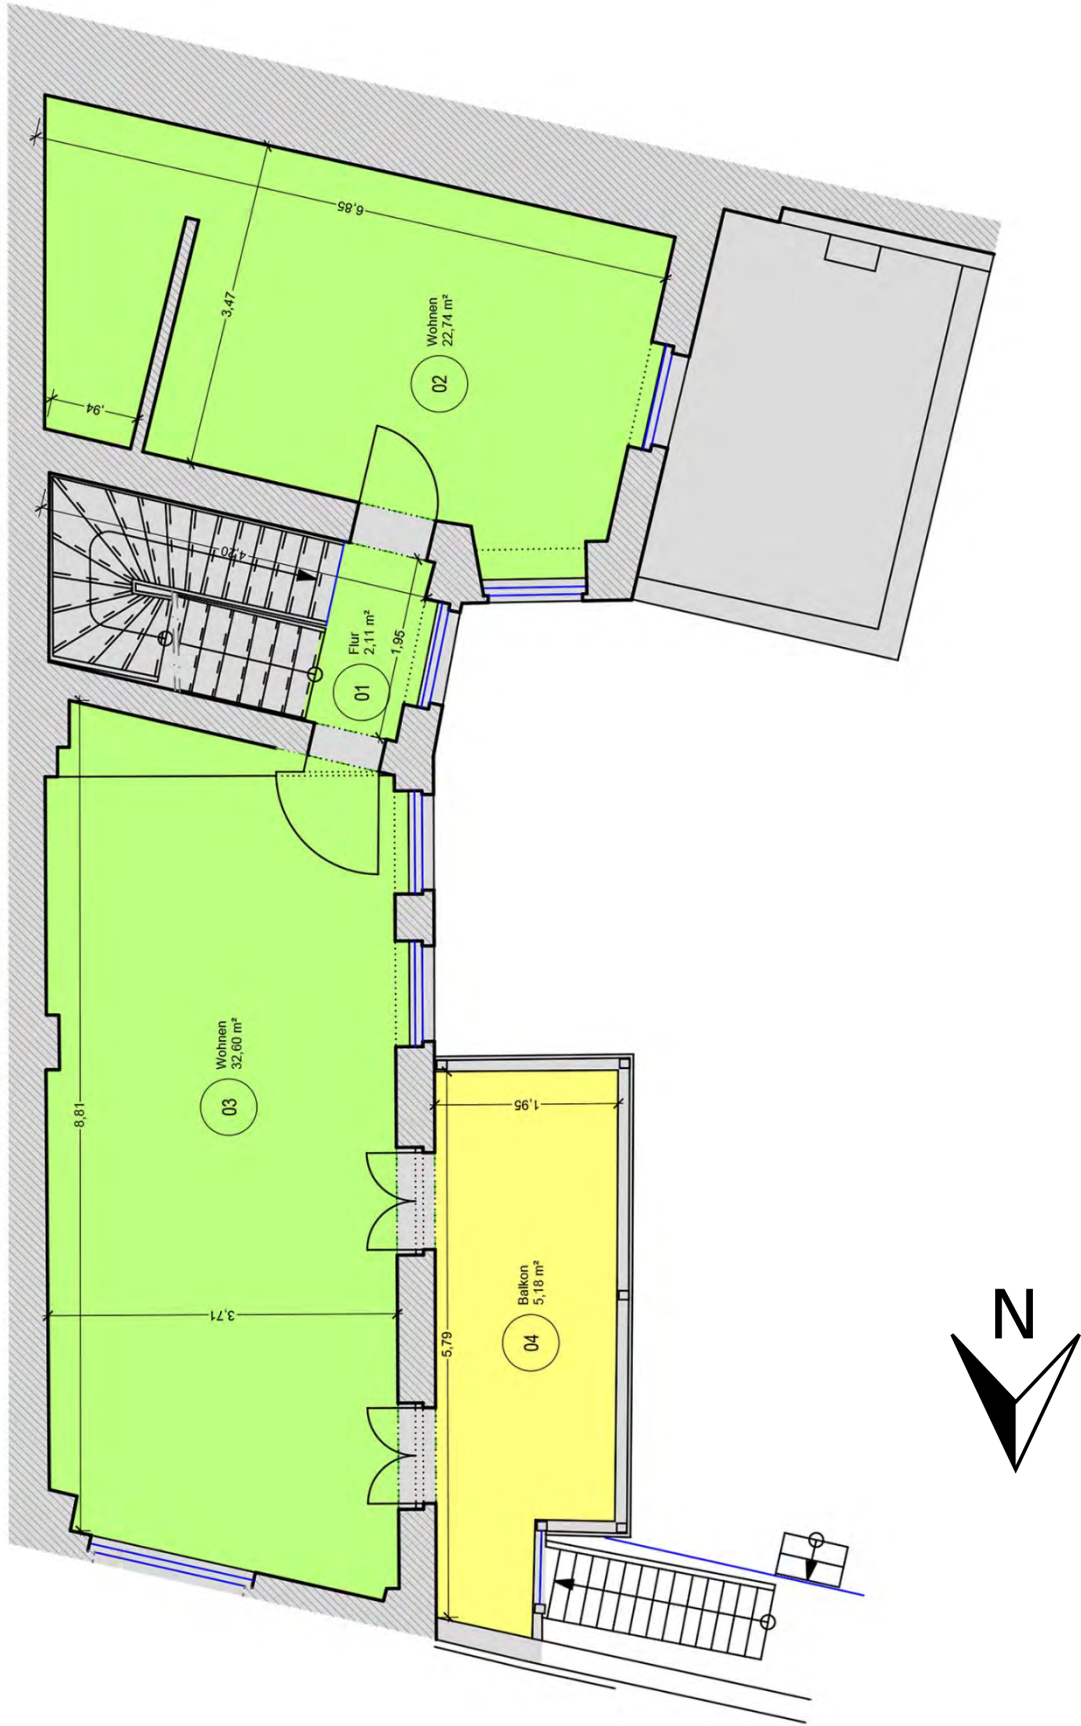

Hinweis: Die Grundrisse sind nicht maßstabgerecht. Die Grundrisse wurden uns vom Eigentümer zur Verfügung gestellt. Für die Richtigkeit der Angaben können wir keine Gewähr übernehmen.

Grundriss 2. Obergeschoss

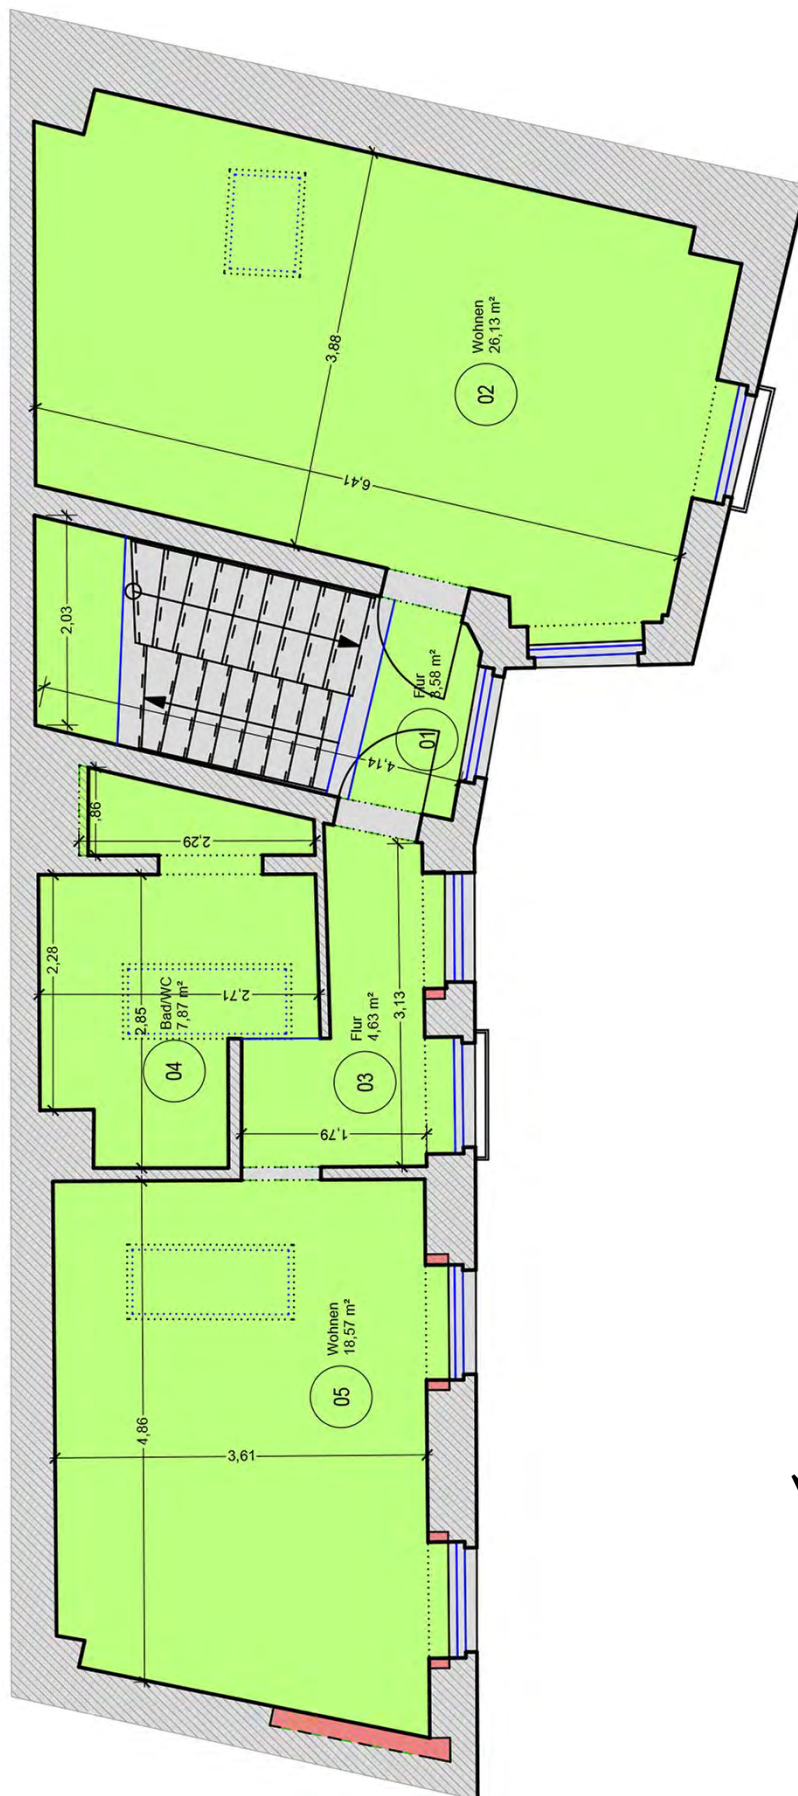

Hinweis: Die Grundrisse sind nicht maßstabgerecht. Die Grundrisse wurden uns vom Eigentümer zur Verfügung gestellt. Für die Richtigkeit der Angaben können wir keine Gewähr übernehmen.