


Grundriss

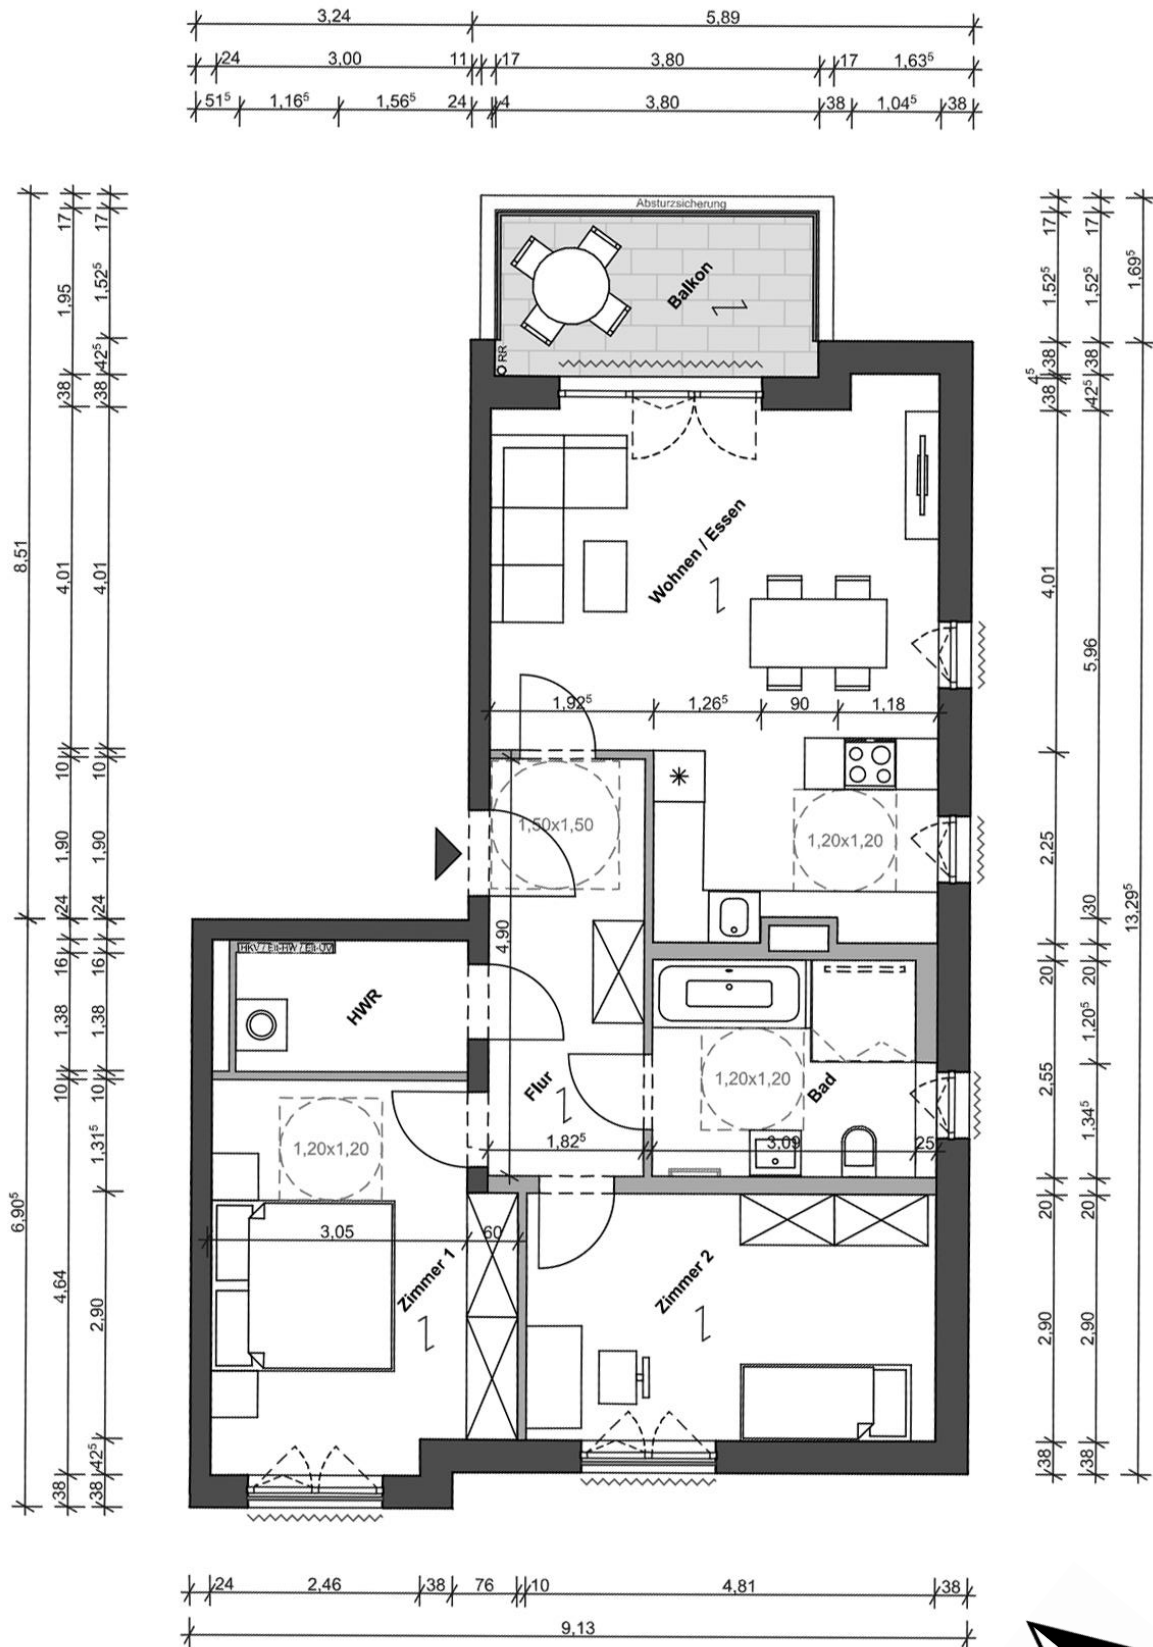

Hinweis: Der Grundriss ist nicht maßstabsgerecht. Für die Richtigkeit der Angaben können wir keine Gewähr übernehmen